


Województwo: dolnośląskie
 81857514 Trzebnicki
 Gmina: Żmigród
 Obręb: Korzeńsko
 8888S3513.1

MAPA DO CELÓW PROJEKTOWYCH
SKALA 1:1000
 Wykonana na podstawie mapy zasadniczej.
 Granice nieruchomości przyjęto wg stanu ewidencji gruntów i budynków.
 Nr sekcji: 443.313.132

Aktualizacja mapy w miesiącu: maj 2008r.
 wykonana: GEODETA LUBAWA
 (imię i nazwisko podpis nr upr. zawodowych)
 DZ.4444/2008
 2008-05-07 S3392.1

"ARGO" s.c.
 ul. Poznańska 2
 65-140 ŻMIGRÓD
 tel: (071) 385 39 10

NINIEJSZA MAPA W PASIE OZNACZONYM PRZERYWANĄ LINIĄ MOŻE SŁUżyć DO OPRACOWANIA PROJEKTÓW TECHNICZNYCH UZGADNIANYCH PRZEZ ZUĐ

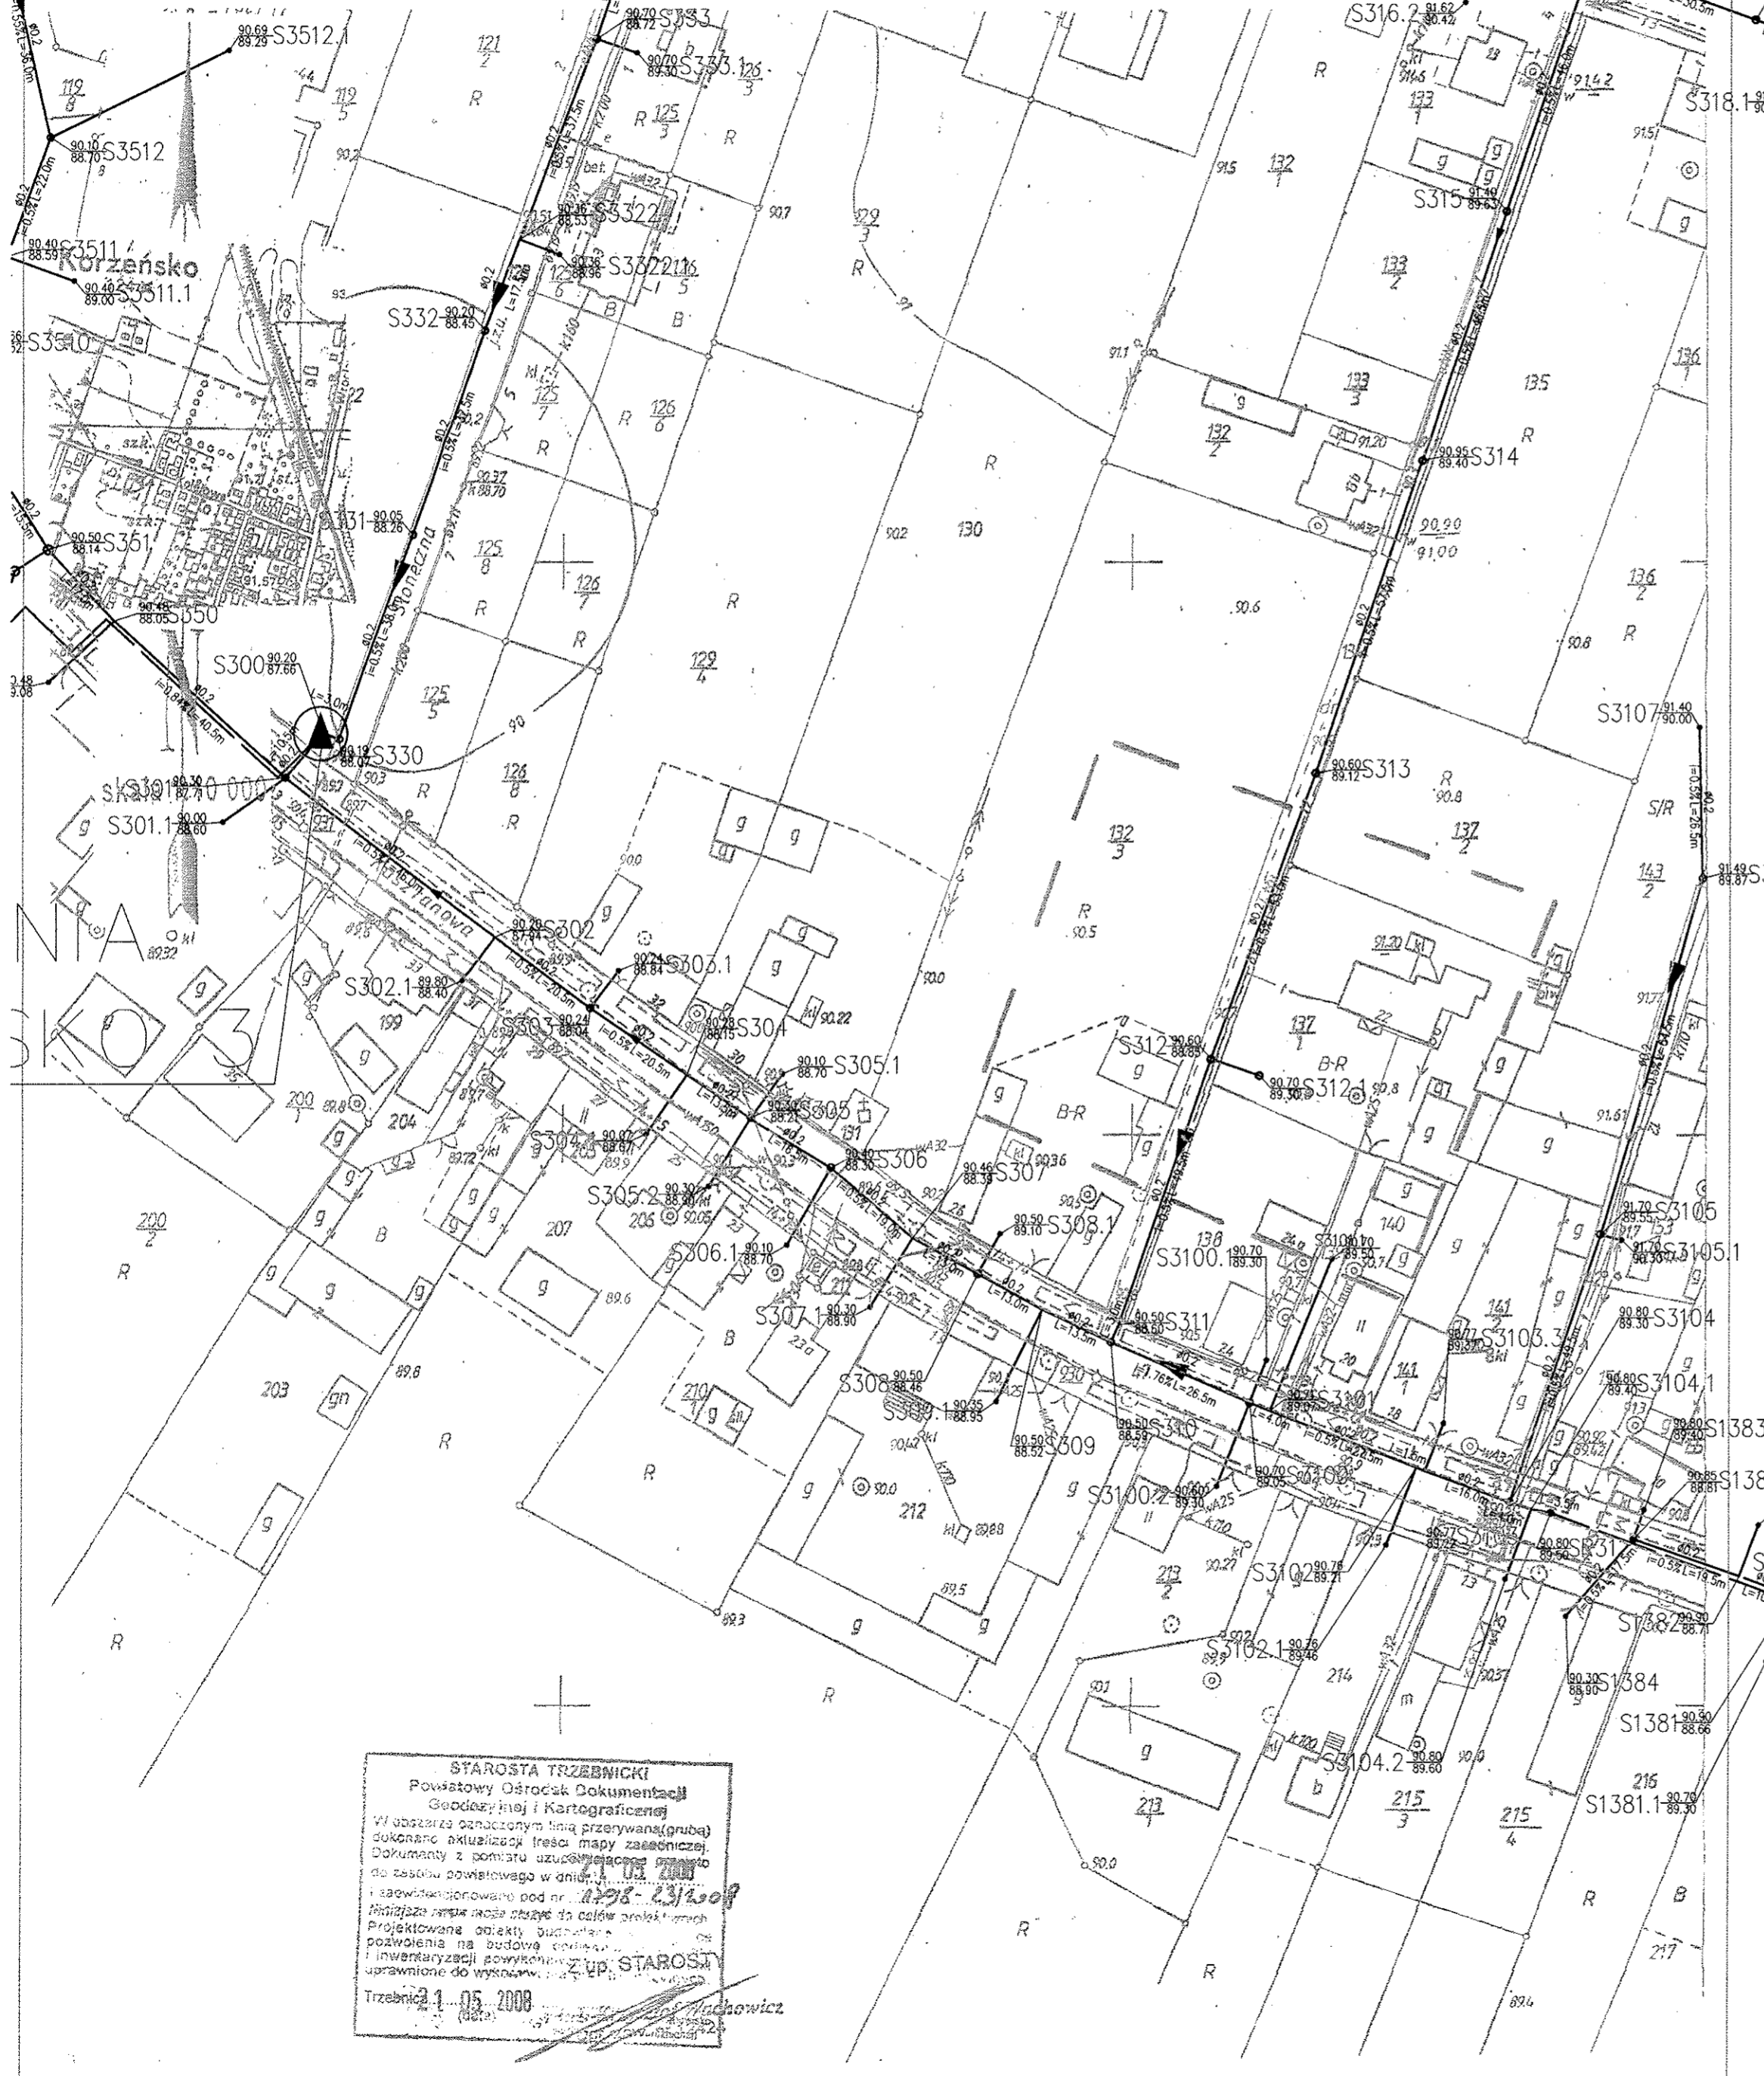

STAROSTA TRZEBNICKI
 Powiatowy Ośrodek Dokumentacji
 Geodezyjnej i Kartograficznej
 W obszarze oznaczonym linią przerywaną (gruba) dokonano aktualizacji treści mapy zasadniczej. Dokumenty z pomiaru uzgodniono z urzędem do zasobu powiatowego w dniu: 11.05.2008
 i zatwierdzone pod nr. 1123/21007
 Niniejsze mapy mogą służyć do celów projektowych. Projektowane obiekty budowlane pozwolenia na budowę wymagać będą inwentaryzacji powykonawczej. Z up. STAROSTA
 Trzebnica, 11.05.2008

- OZNACZENIA:**
- KANALIZACJA GRAWITACYJNA
 - KANALIZACJA TŁOCZNA
 - PROJEKTOWANA POMPOWNIA ŚCIEKÓW
 - PROJEKTOWANA STUDZIENKA
 - RZĘDNA IST. TERENU
 - RZĘDNA DNA STUDNI
- NR STUDNI - S341 ^{93.56}/_{93.56}

ROZWIĄZANIA ZAWARTE W NINIEJSZYM OPRACOWANIU STANOWIĄ WYŁĄCZNĄ WŁASNOŚĆ BSIPGAZOPROJEKT S.A. I MOGĄ BYĆ STOSOWANE, POWIEMIANIE I UDOSTĘPNIANE OSOBOM TRZECIM WYŁĄCZNIE NA PODSTAWIE PISEMNEGO ZEZWOLENIA Z ZASTOSOWANIEM WSZELKICH SKUTKÓW PRAWNYCH

Opracował	Data	Nazwisko	Nr uprawn.	Podpis
Projektant	11.2008	Małgorzata Zwołńska	SLK/0036/PODS/05	
Sprawdzający	11.2008	Marek Melson	448/01/DUM	
Kier. projektu	11.2008	Krzysztof Kilijański		



SKALA: 1:1000	Budowa kanalizacji sanitarnej w zlewni OŚ Żmigród część zachodnia	Stadium: PB
Tytuł:	Projekt zagospodarowania terenu Arkusz 443 313 132 dod	WERSJA: 1 NR RYSUNKU: 161507.07.0001.03.00.00.2.015a